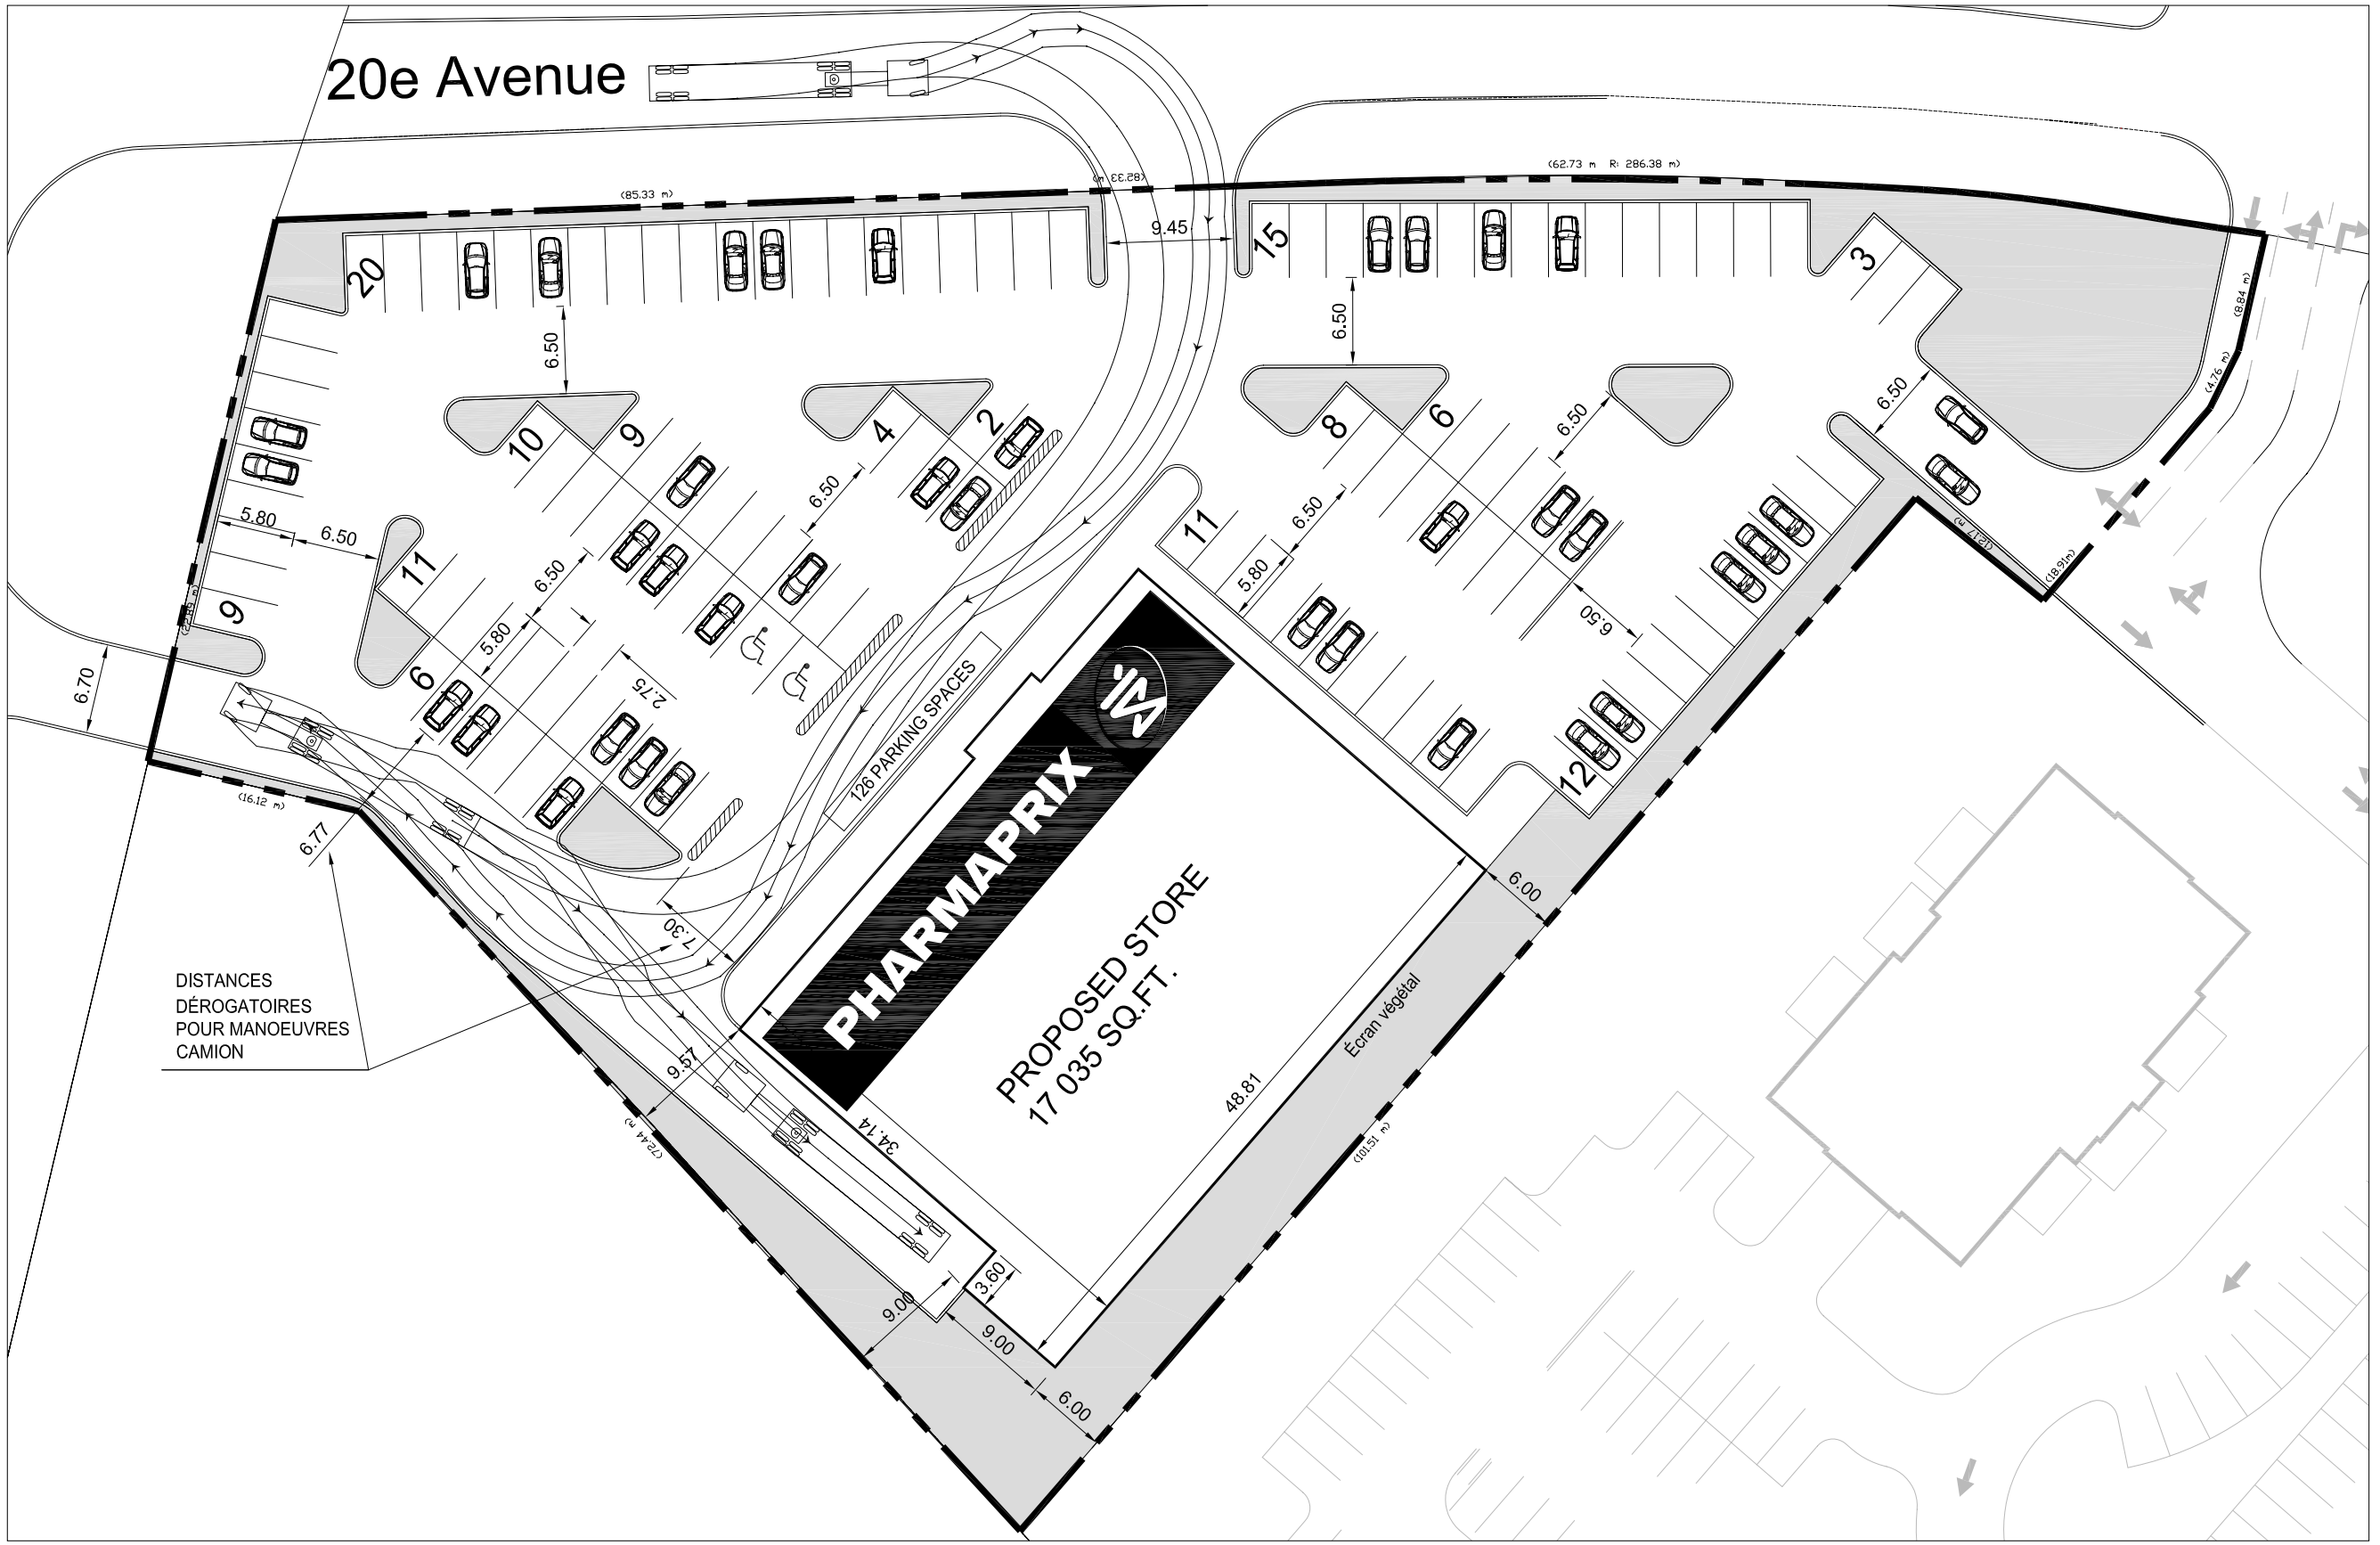

STATISTICS

Site Area	**92 976 ft²**
	8637.47 m²
Building Area	
Pharmaprix	**17 035 ft²**
TOTAL	**17 035 ft²**
Car Spaces	
Required (1 /18m²)	**88**
Provided	**126**
Ratio	**7.39**
FAR	**18.32 %**
Green spaces:	
Required area	**1295 m² (15% min)**
Provided area	**1576 m² (18.25 %)**

PROJET/ PROJECT

Pharmaprix Deux-Montagnes

TITRE DU DESSIN/ DRAWING TITLE

Plan de site

N°	DATE	RÉVISION
03	02 dec 05	pour commentaires
04	05 dec 05	pour commentaires
05	08 dec 05	pour commentaires
06	30 jan 06	pour commentaires
07	03 fev 06	pour commentaires
08	10 fev 06	pour commentaires

Échelle/ Scale
1: 500

NORD / NORTH

DESSINÉ PAR/ DRAWN BY
P.Bolgarev

VÉRIFIÉ PAR/ Checked by
Brian Fahey

SP20

CADfile:pharmaprix/deux_montagnes_sp20

Notes générales / General notes:

- Les dimensions sur le plan doivent être lues et non mesurées. Toute erreur ou omission doit être rapportée à Fahey et Associés. Les limites, superficies et titres de propriété devront être vérifiés par un arpenteur.
- The dimensions on these documents must be read and not measured. Any discrepancies must be reported to Fahey & Associés immediately. All property limits, areas and titles must be verified by a land surveyor.

PHARMAPRIX

FAHEY ET ASSOCIÉS
1751 rue Richardson, bur 7.117
Montréal (Québec) - H3K 1G6
T: (514) 939-9399 / F: (514)939-1911
E-mail: bfahey@faheygroup.com